


Rauchmelder-System zur Rauchableitung im Aufzugsschacht

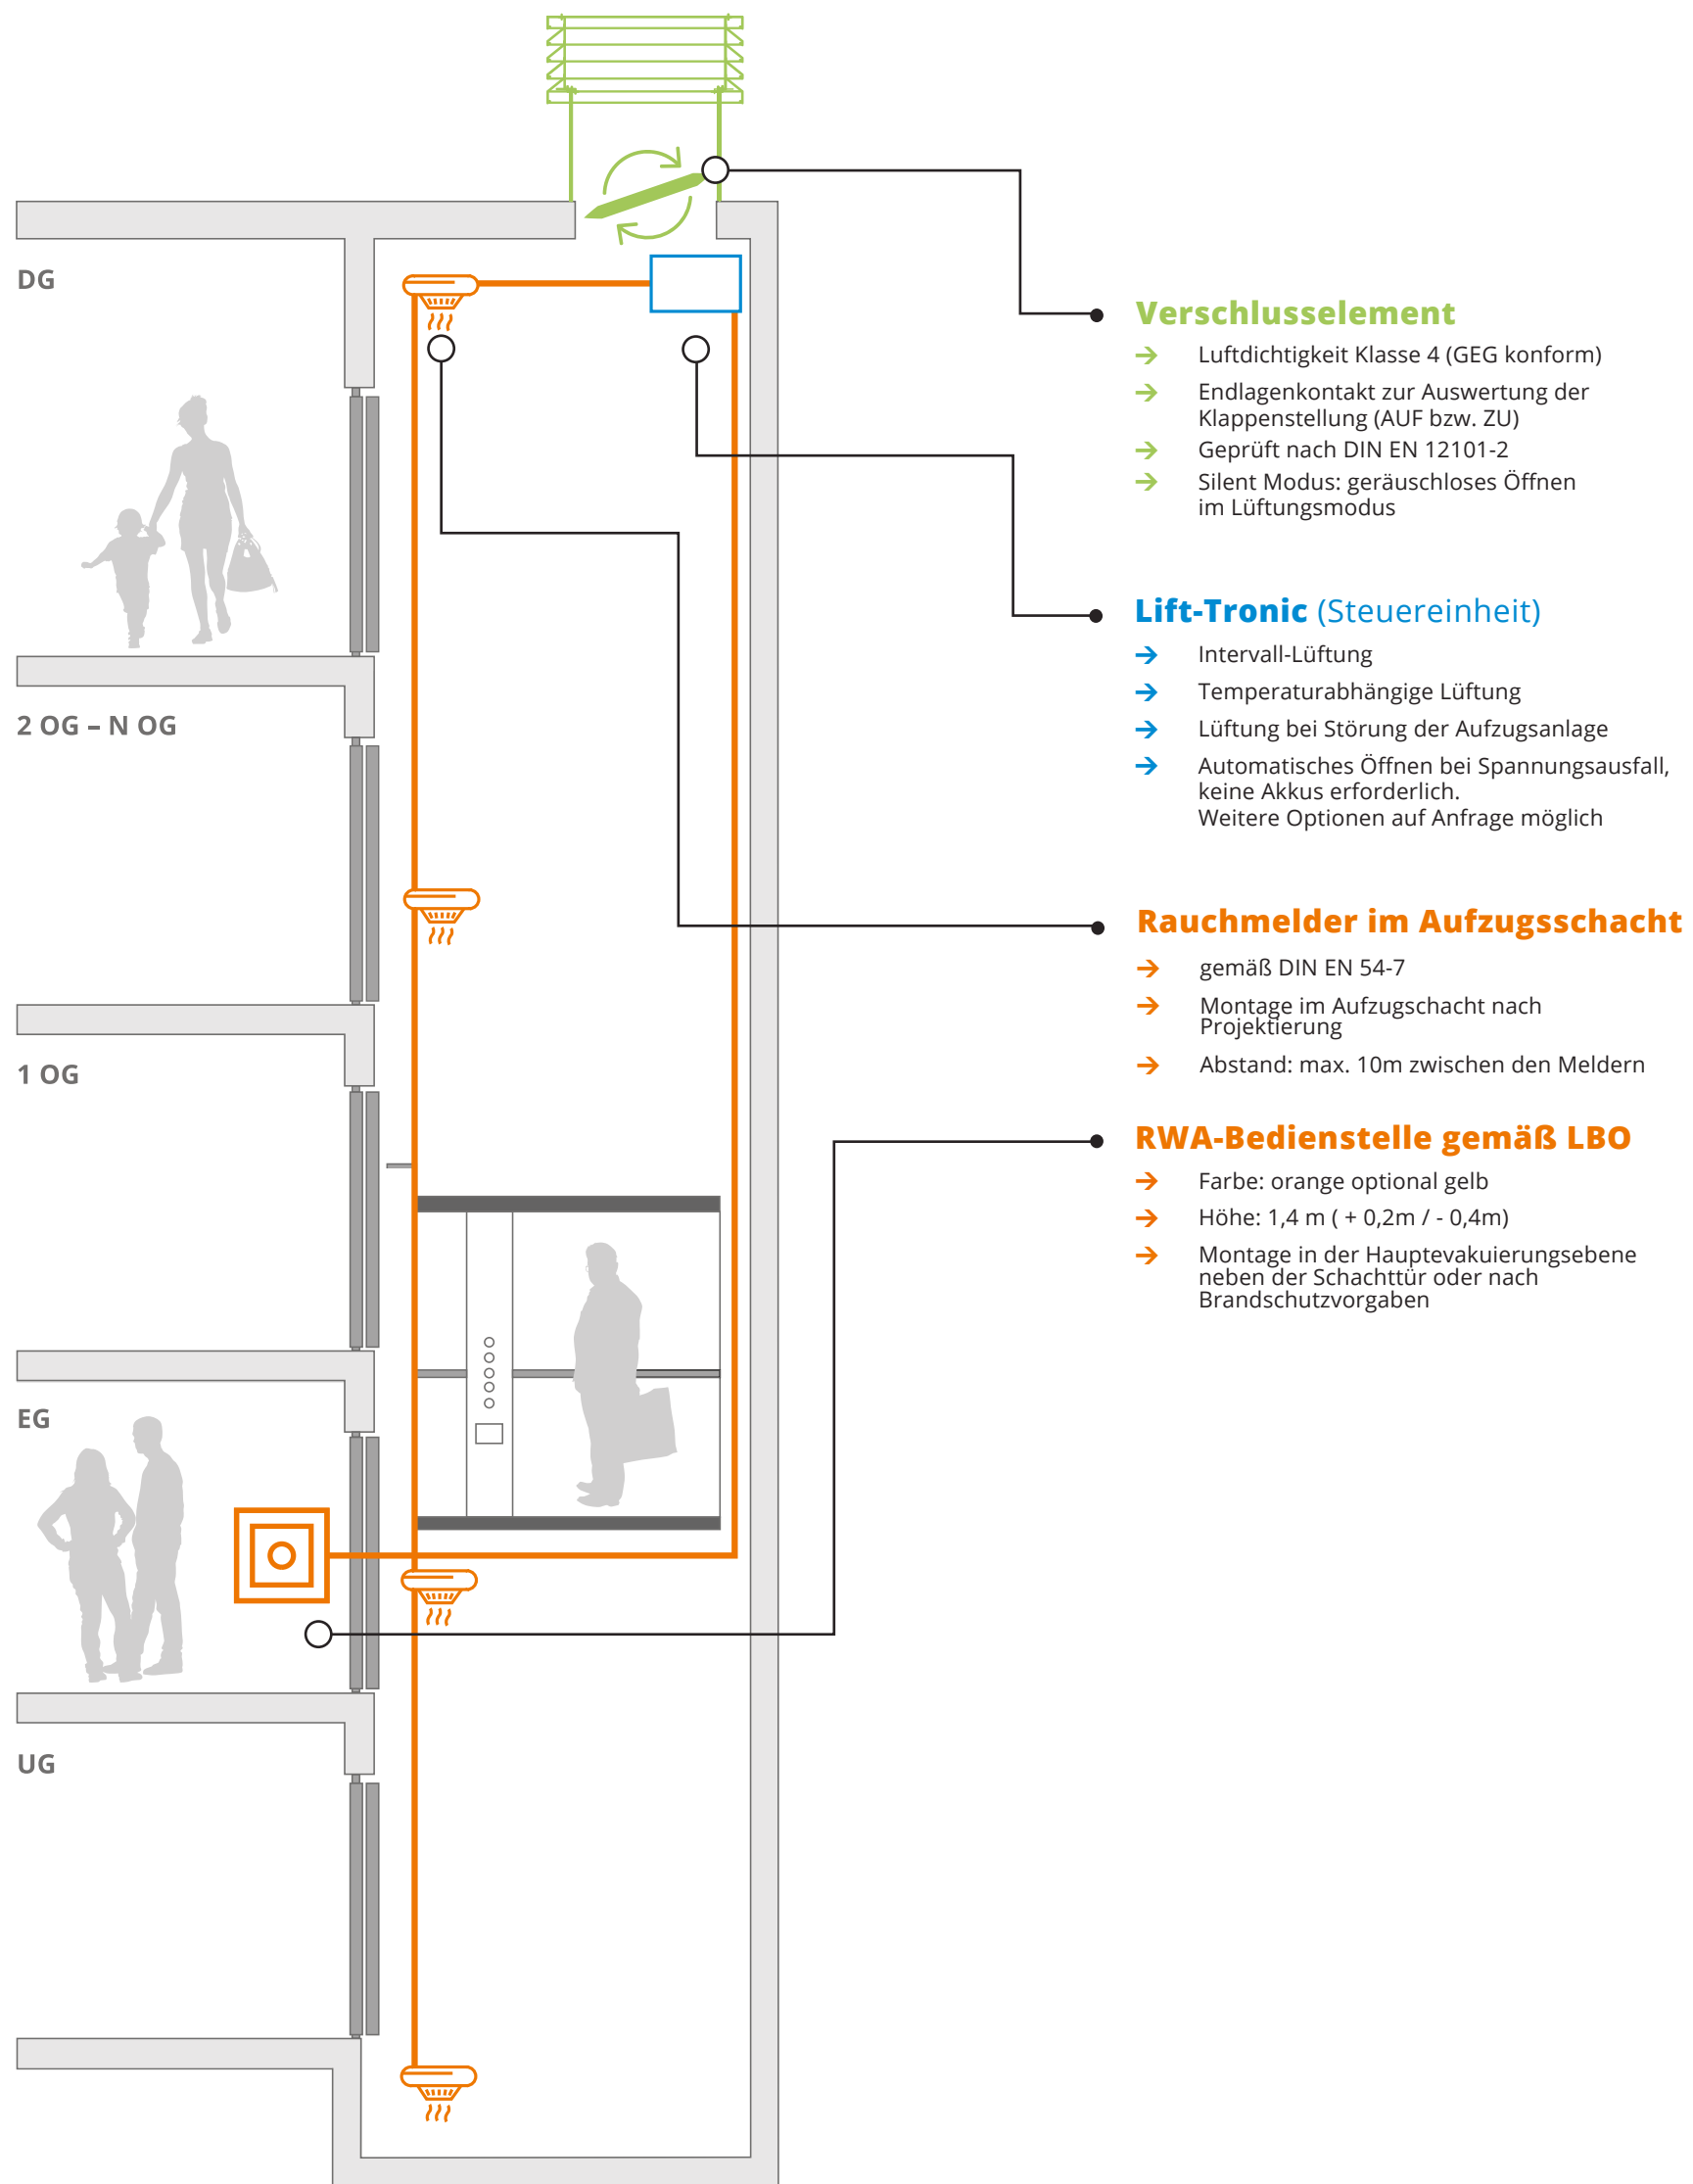

| | | | | | |
|----------------------|------|--|------|---|------------|
| FREIGABE | | GEZ.: | | Schacht ohne Maschinenraum, Rauchmelder im Aufzugsschacht, Jalousieklappe in Wetterschutzhaube integriert | Blattzahl: |
| Datum | Name | Datum | Name | | |
| Unterschrift/Stempel | | B.A.S.E. Solution GmbH support@base-solution-gmbh.com Tel.: 089 - 54 04 21 80 www.schachentrauchung.de | | Objekt/Aufzug | Blatt-Nr.: |