


Rauchansaug-System zur Rauchableitung im Aufzugsschacht

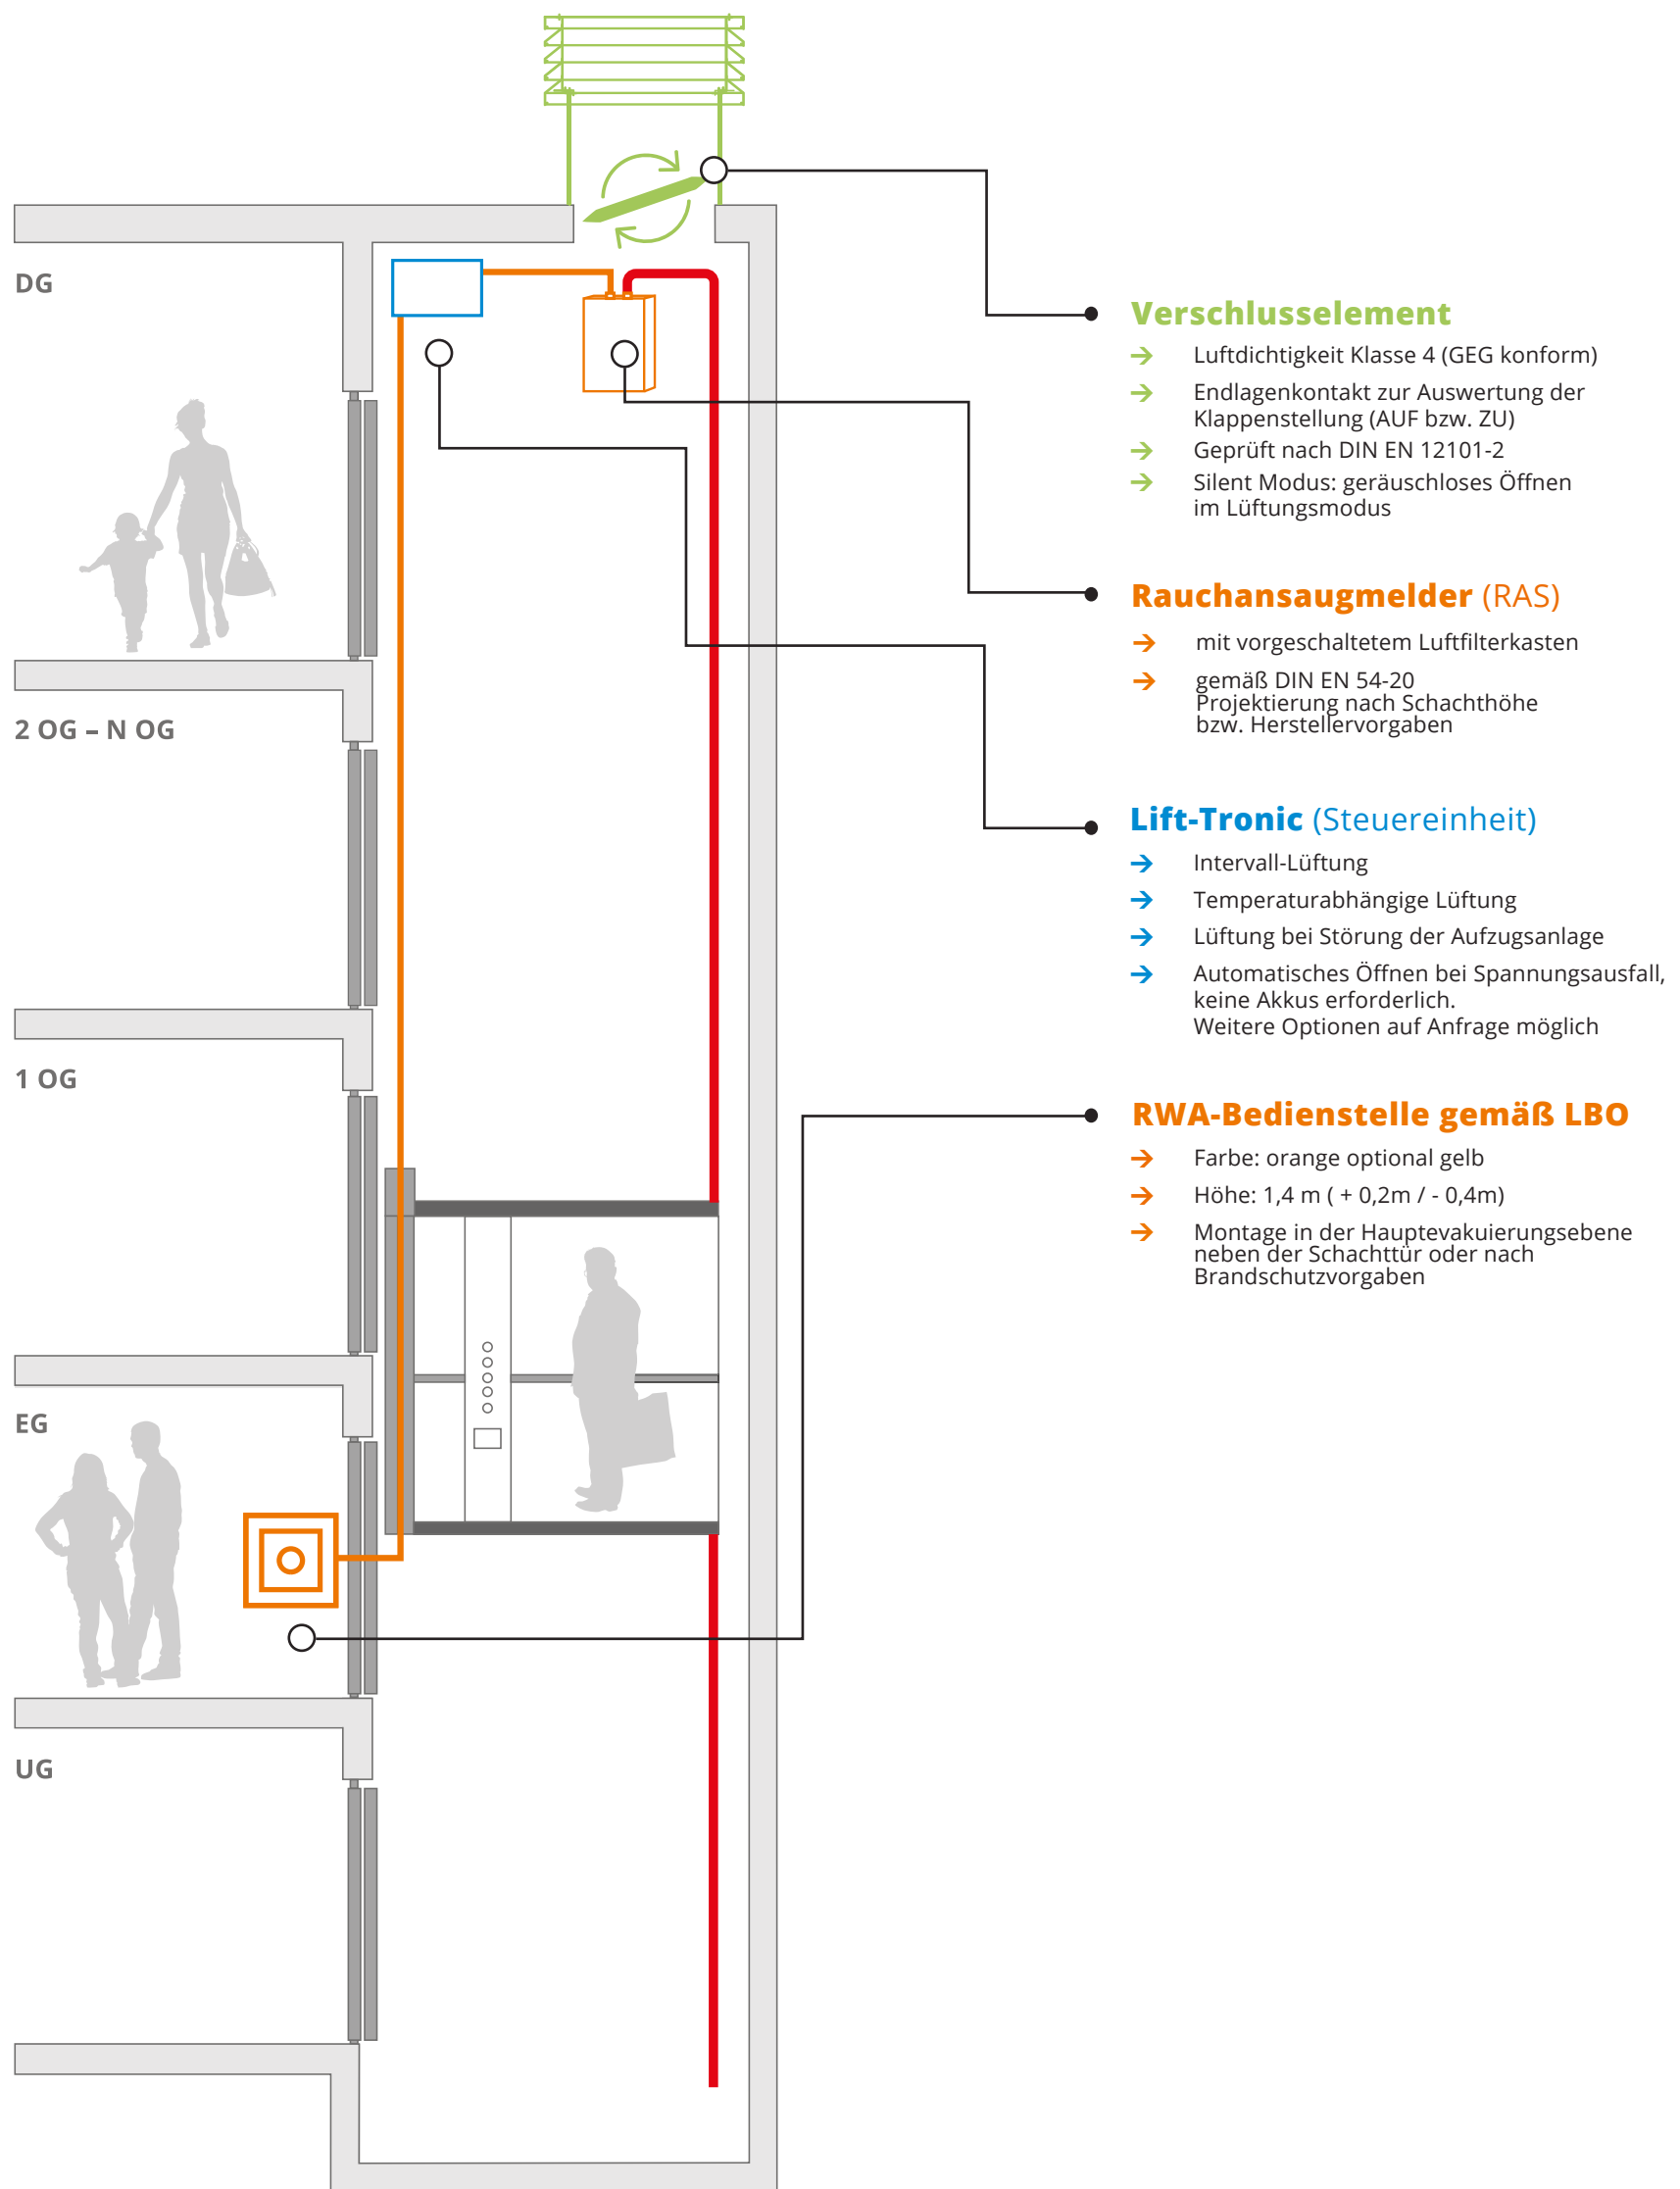

FREIGABE		GEZ.:		Schacht ohne Maschinenraum, Rauchmelder im Aufzugsschacht, Jalousieklappe in Wetterschutzhaube integriert	Blattzahl:
Datum	Name	Datum	Name		
Unterschrift/Stempel		B.A.S.E. Solution GmbH support@base-solution-gmbh.com Tel.: 089 - 54 04 21 80 www.schachentrauchung.de		Objekt/Aufzug	Blatt-Nr.: