



JK-FLAP 600

Freier Lüftungsquerschnitt: 0,17m²

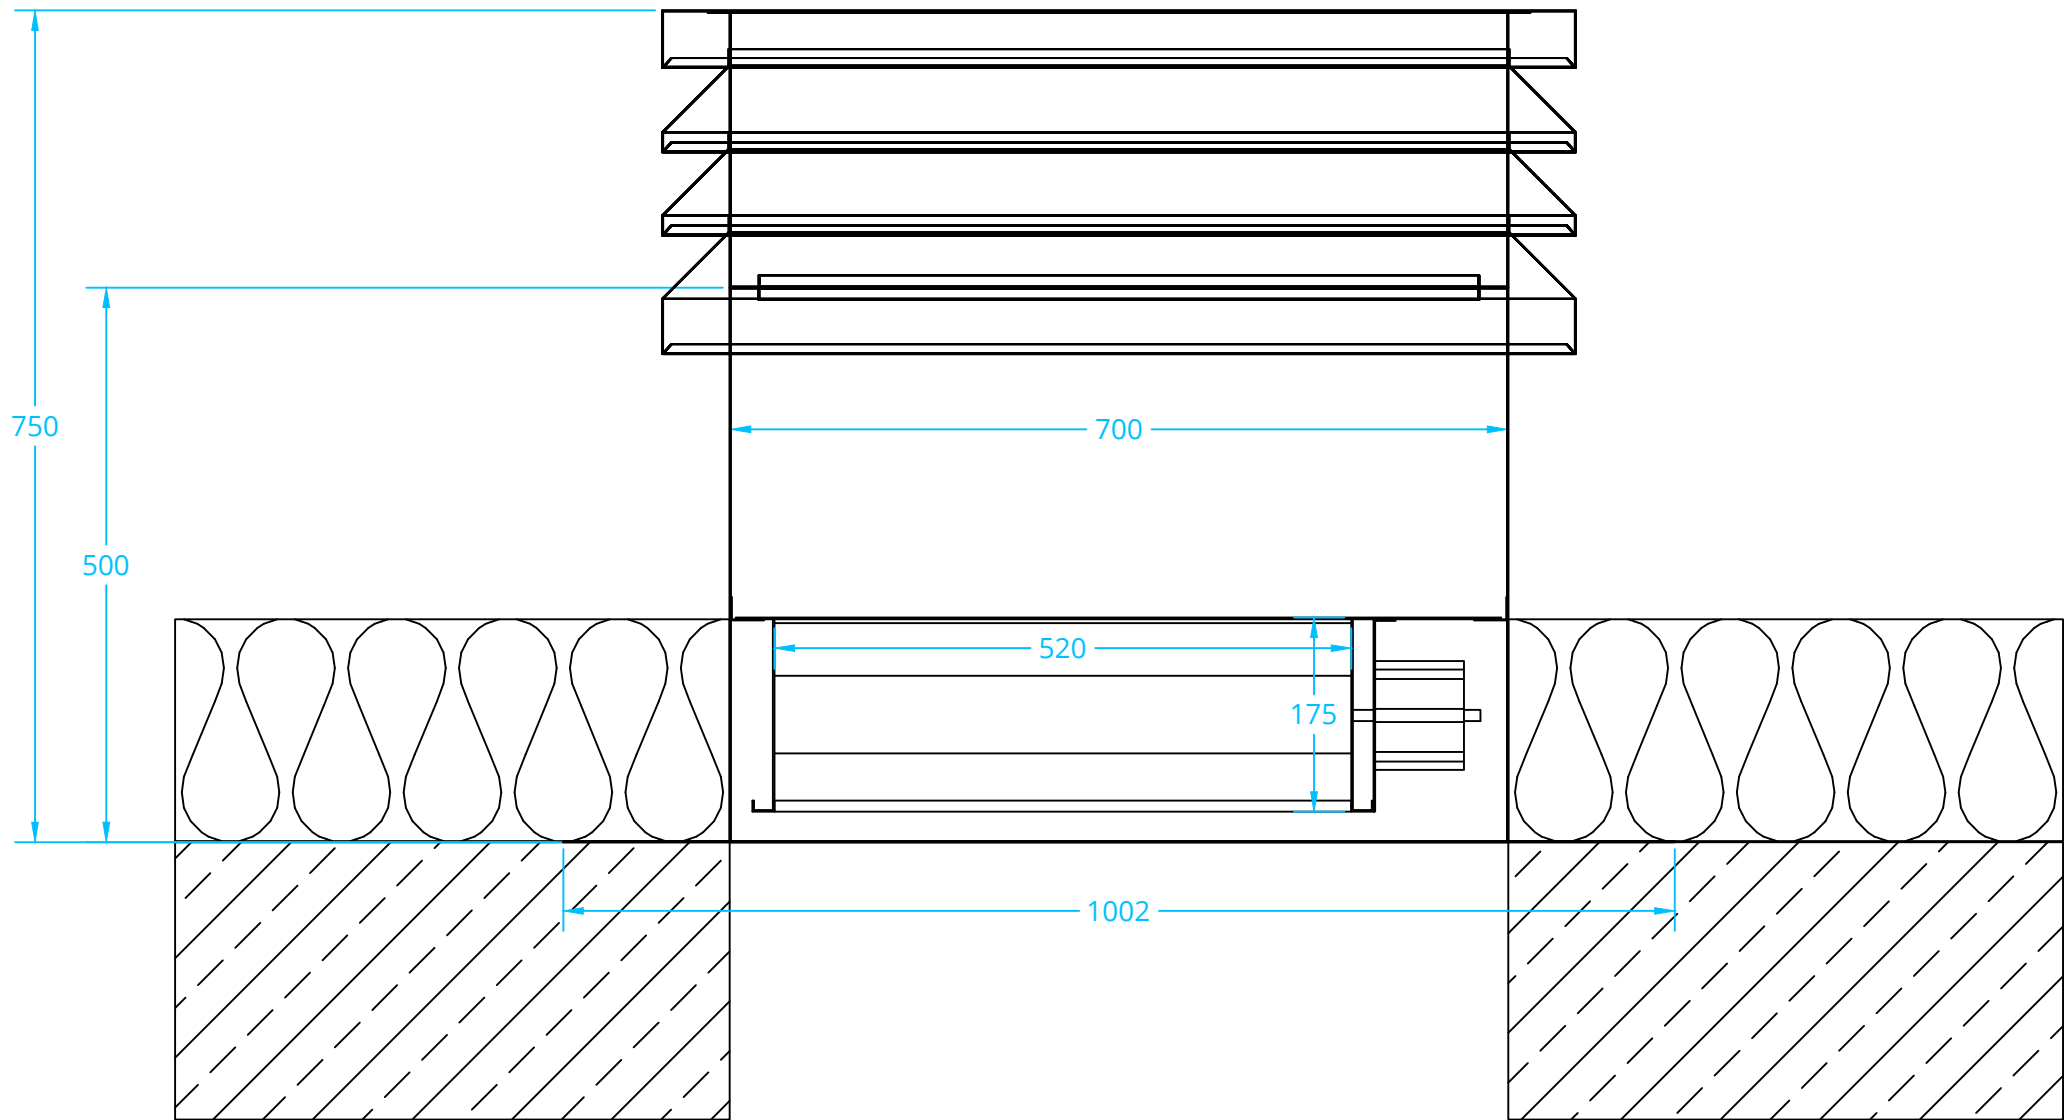


JK-FLAP 700

Freier Lüftungsquerschnitt: 0,21m²

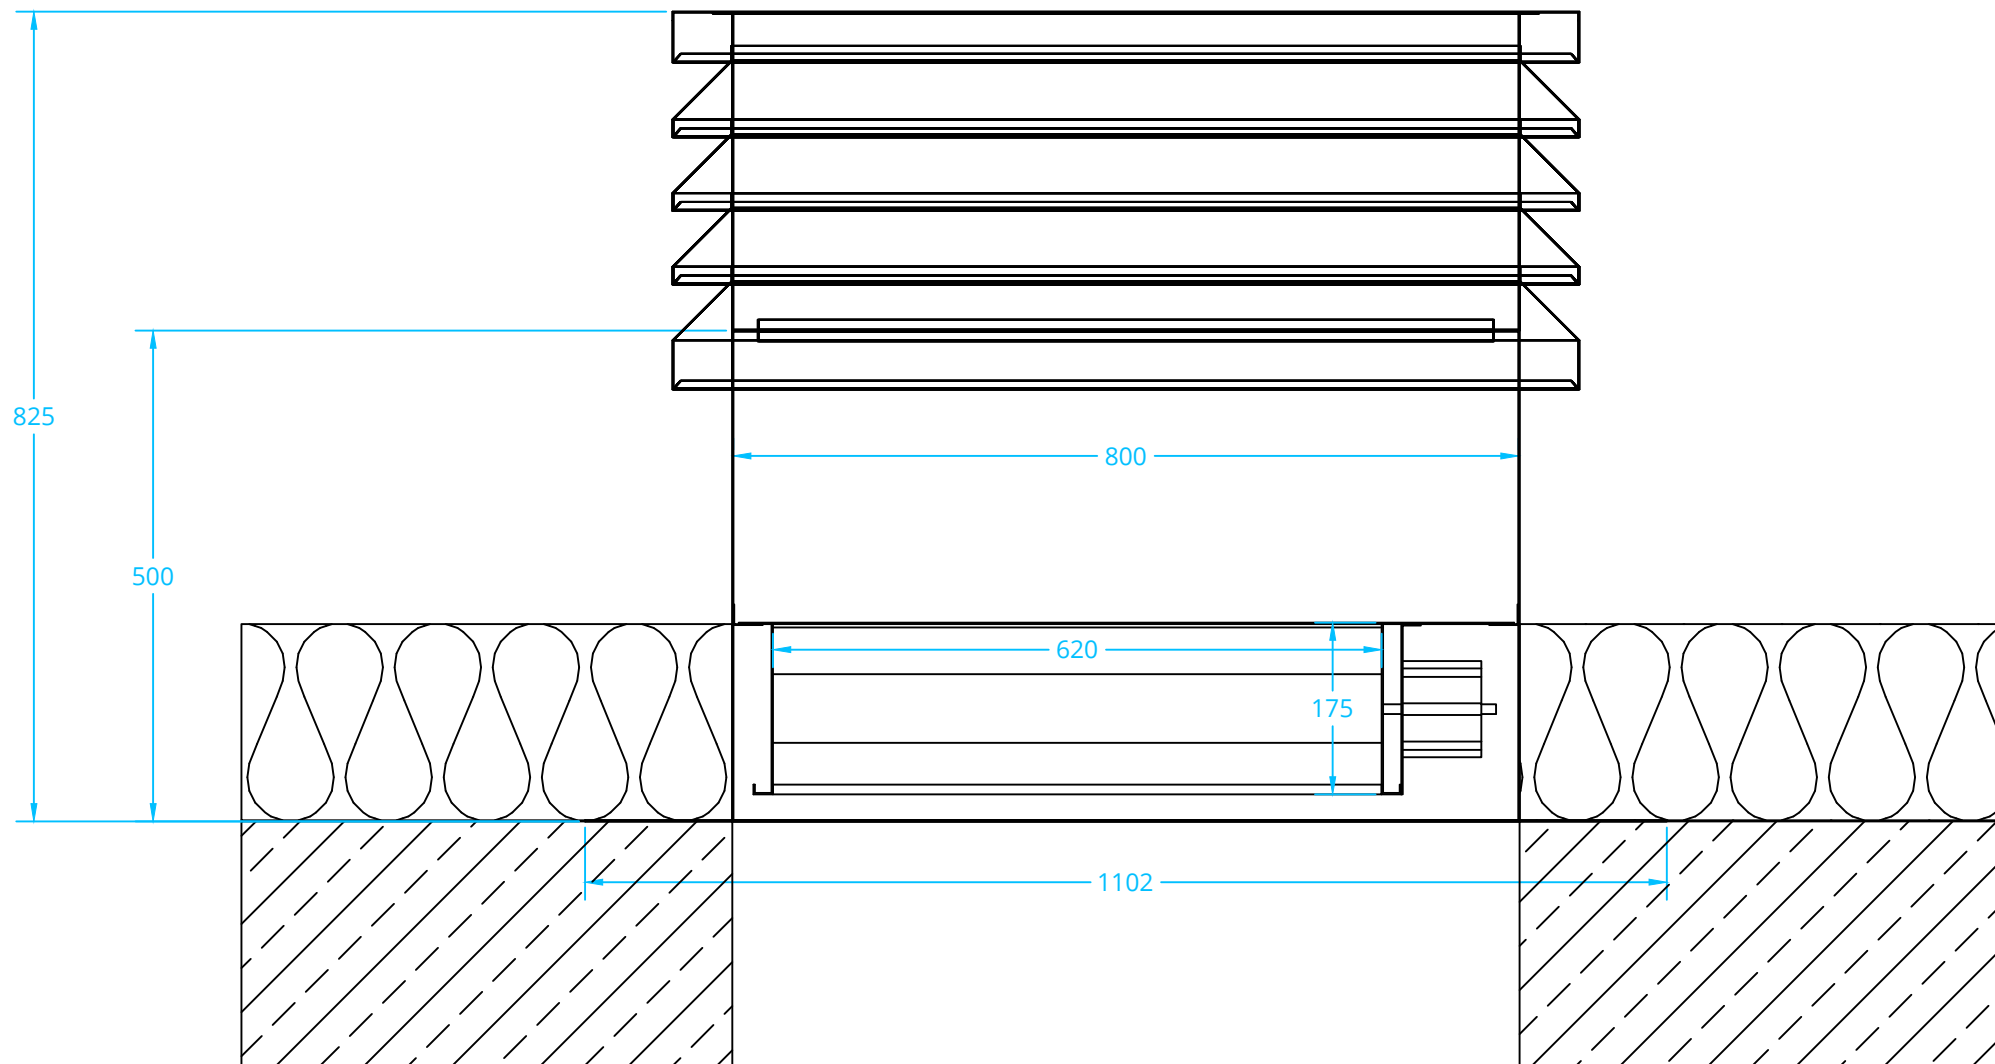


JK-FLAP 800

Freier Lüftungsquerschnitt: 0,34m²

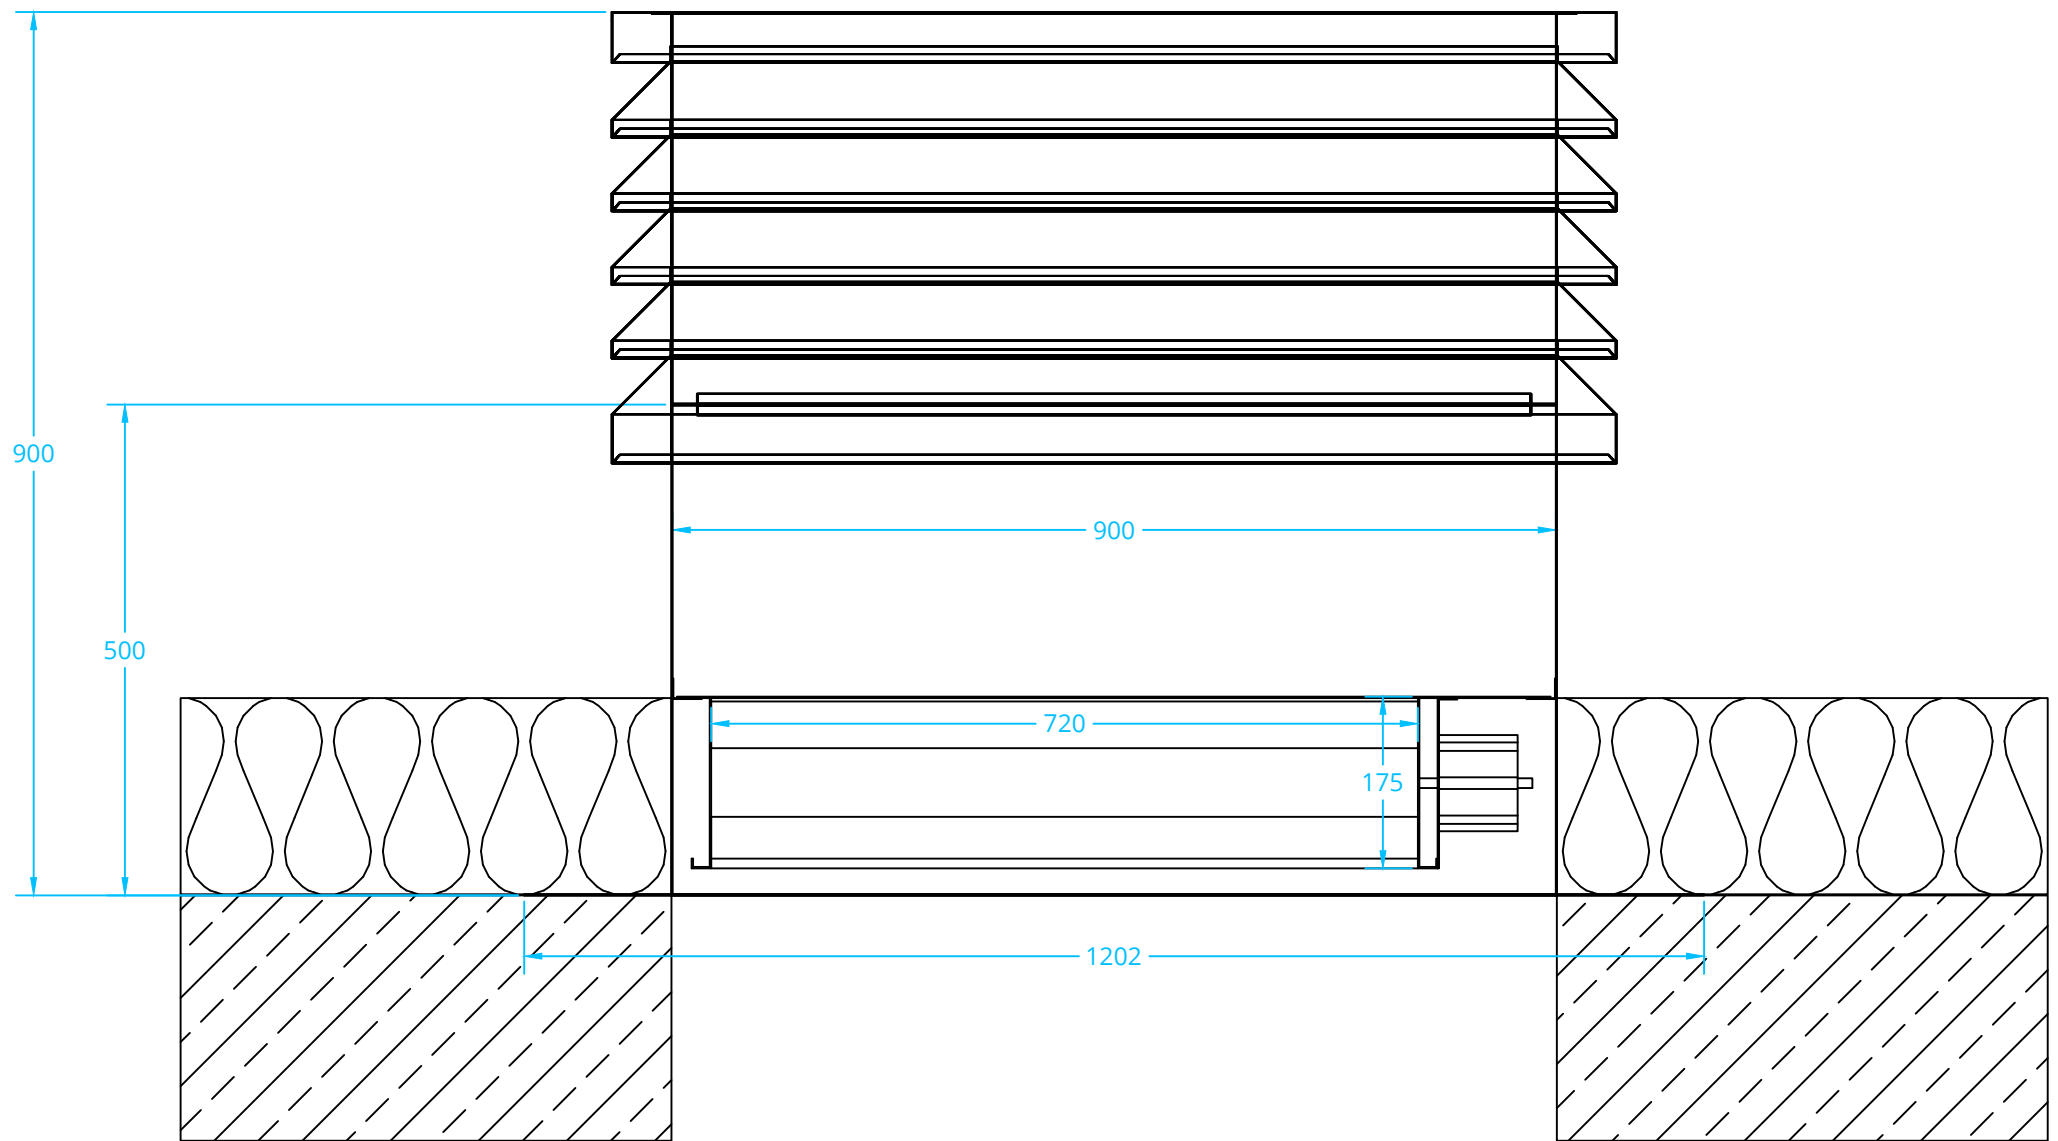

JK-FLAP 900

Freier Lüftungsquerschnitt: 0,49m²

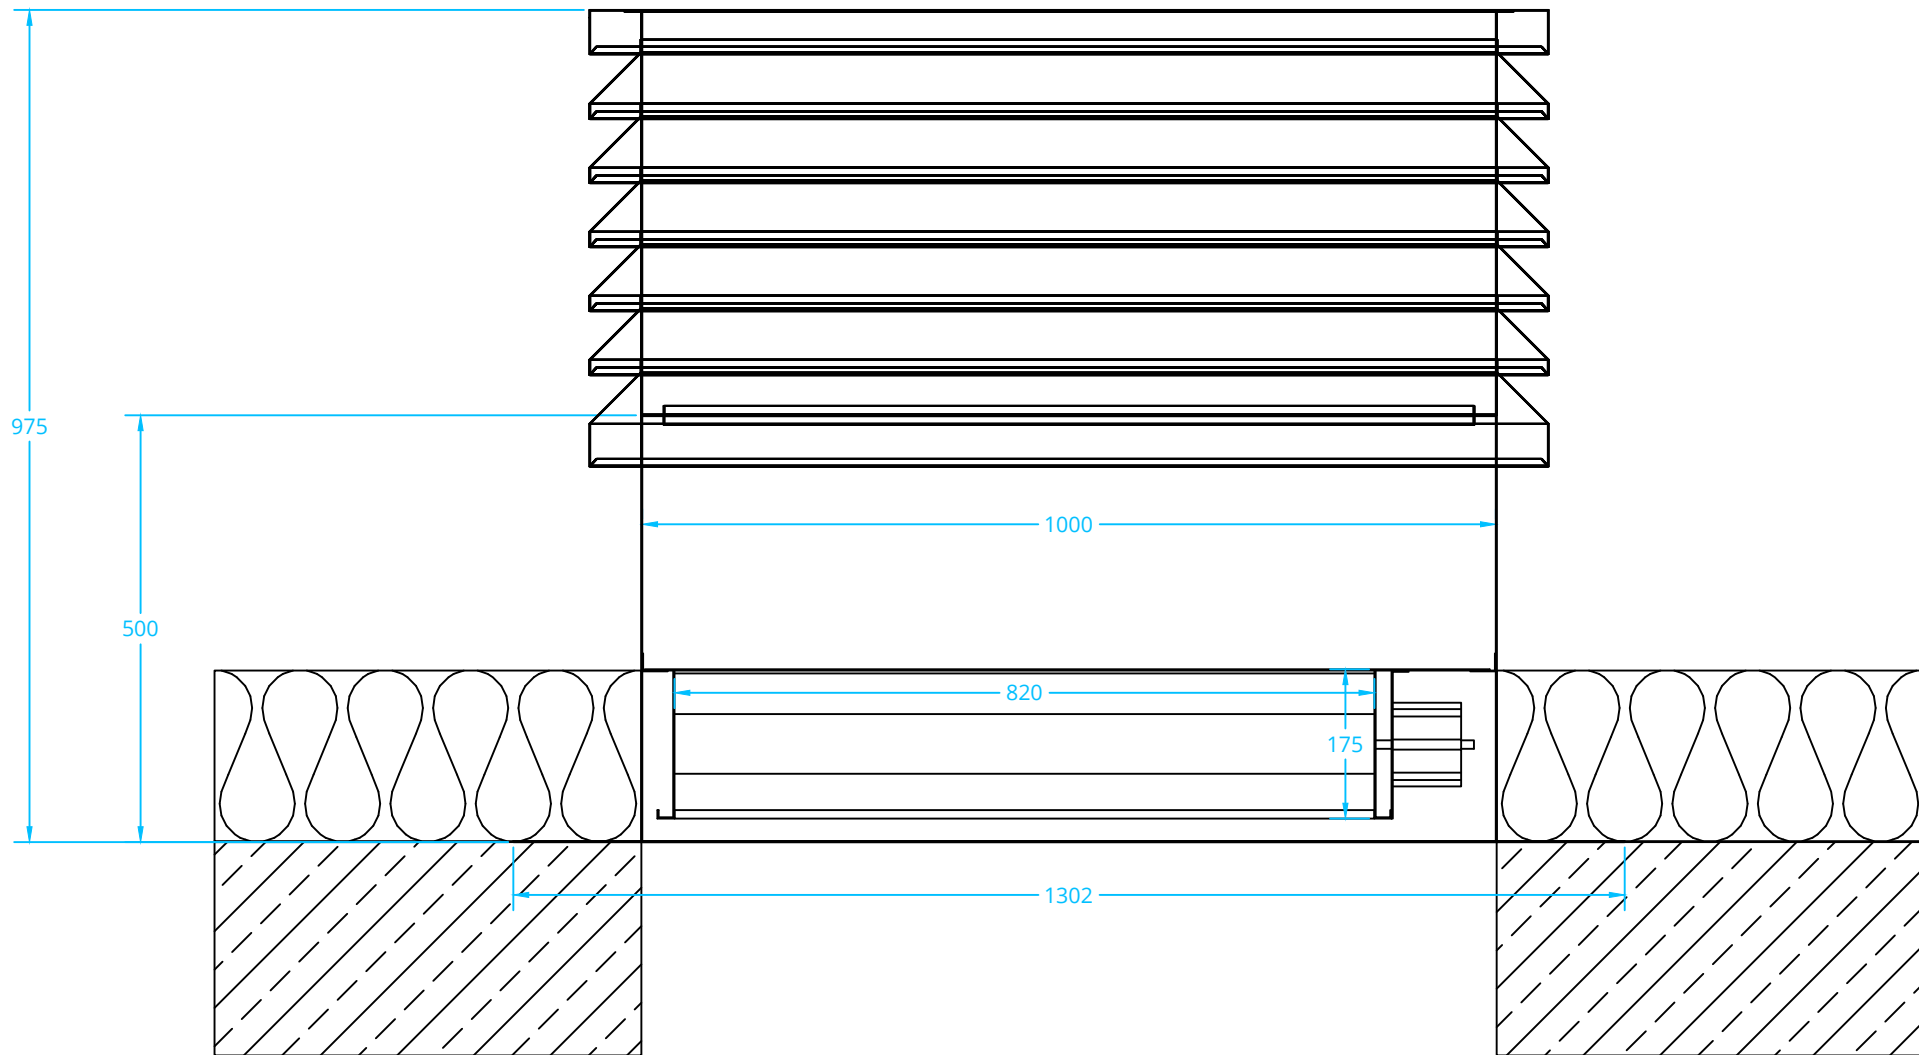

JK-FLAP 1000

Freier Lüftungsquerschnitt: 0,56m²